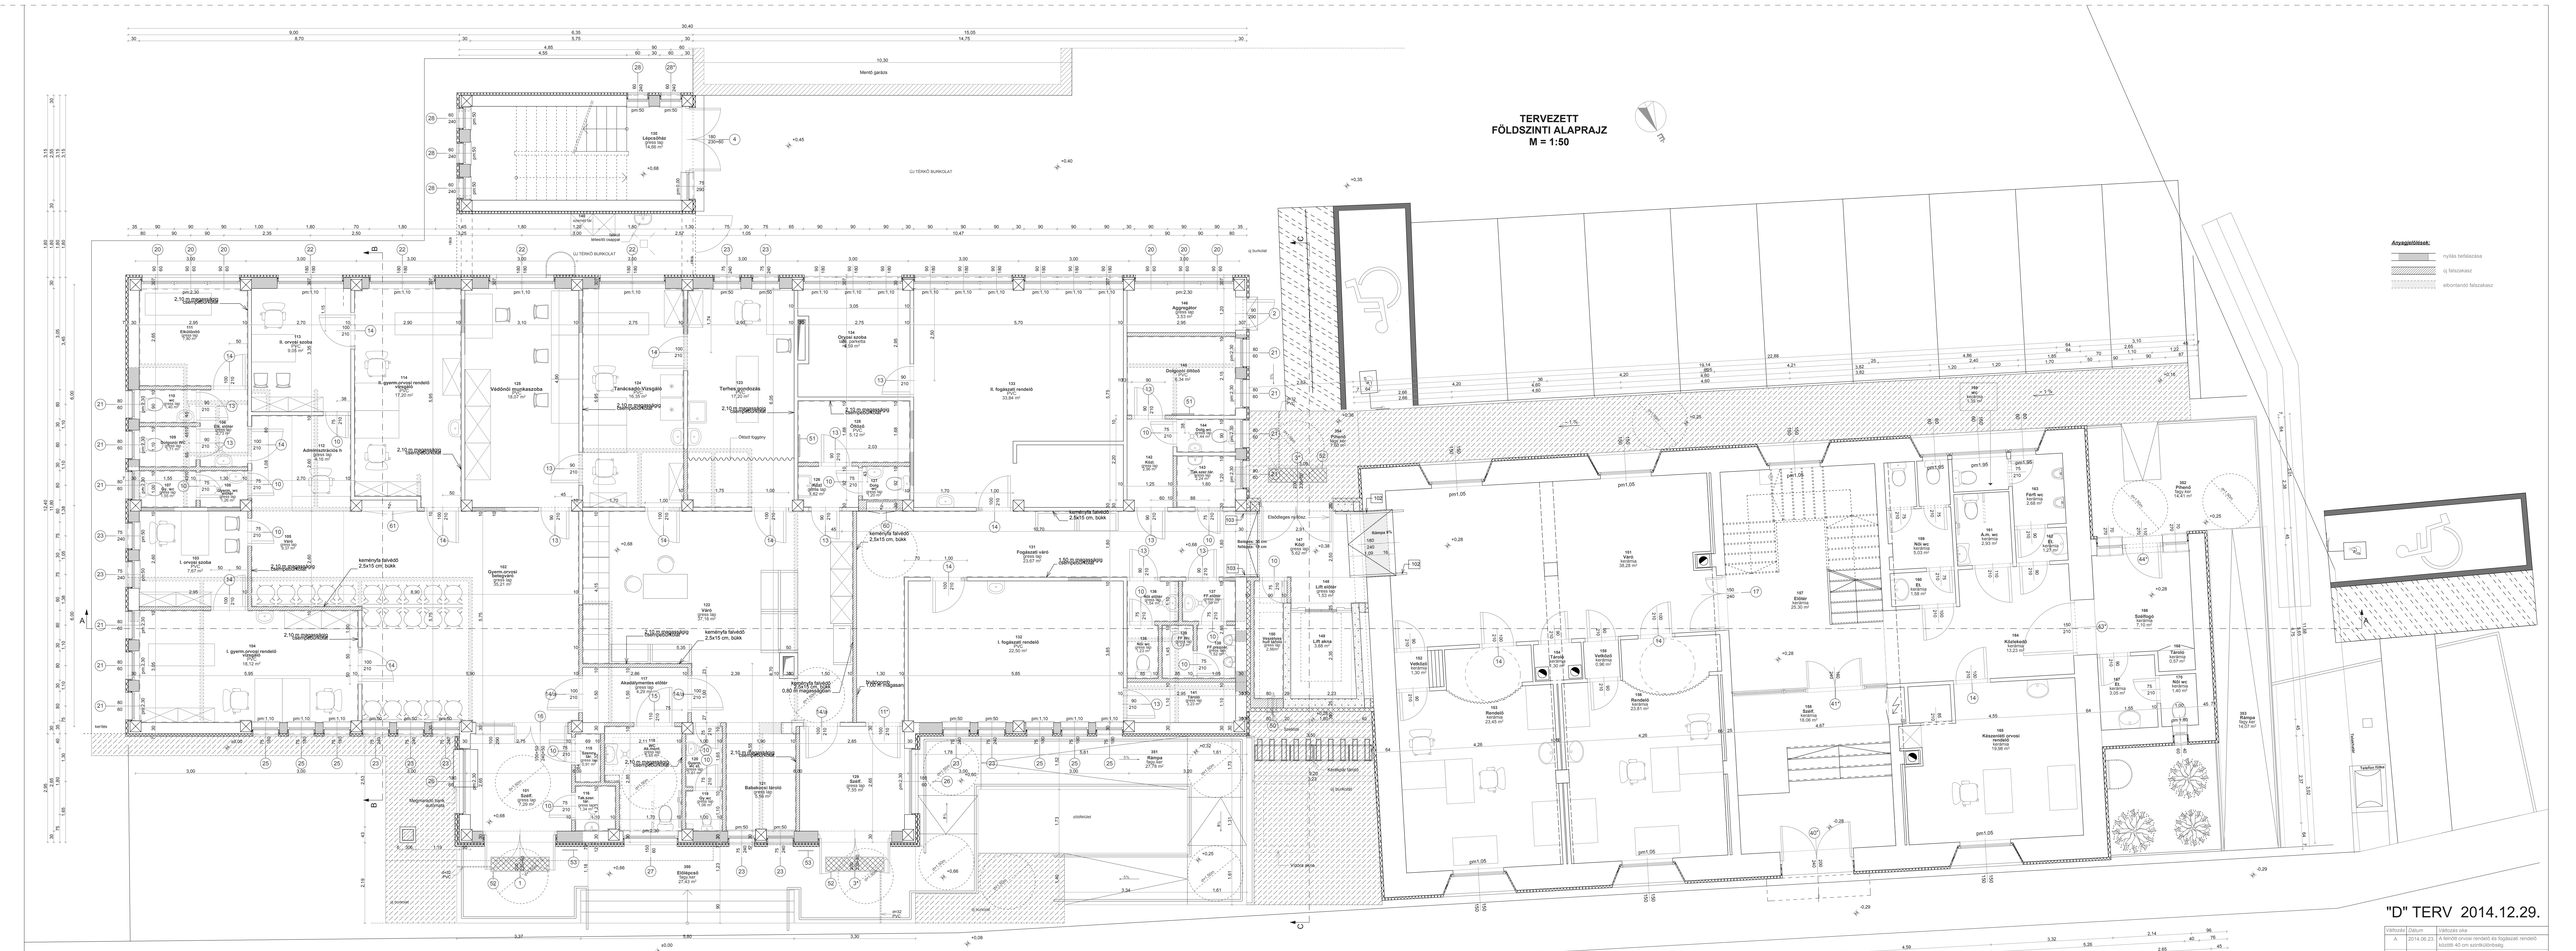

"D" TERV 2014.12.29.

Változás	Dátum	Változás oka
A	2014.06.23.	A felnőtt orvosi rendelő és fogászati rendelő közötti 40 cm szintkülönbség.

Tervezett	Dokumentáció	BALOGH LÁSZLÓ 4030 Debrecen, Mikepércsi út 132 E-06-0209	Dátum M 1:50
Megrendelő	Tervezett	VÁLSZKY ÖTTÖ TNSZ-TT-1506/2 4030 Debrecen, Szoboszlói út 6	E - 371/08-13
Tervezett földszinti alaprajz	Kivitelt terv	KÖRTVÉLYESSI LÁSZLÓ 4032 Debrecen, Bibliotheca u. 6 6/8 A TNSZ-TT-1506/2070	2013. november
		NYILAS KÁROLY Villamos tervező V-T-09-0399/10, MMK 09/0390	E - 112

BAL-arch KFT. MÉRNÖKI ÉS ÉPÍTÉSZETI IRODA
4030 DEBRECEN, MIKEPÉRCSI ÚT 132.

Megjegyzés:
* A csillagos jelű nyílászárók tervet meg kell nézni a hő- és fizikalvezetés dokumentációjában is.